


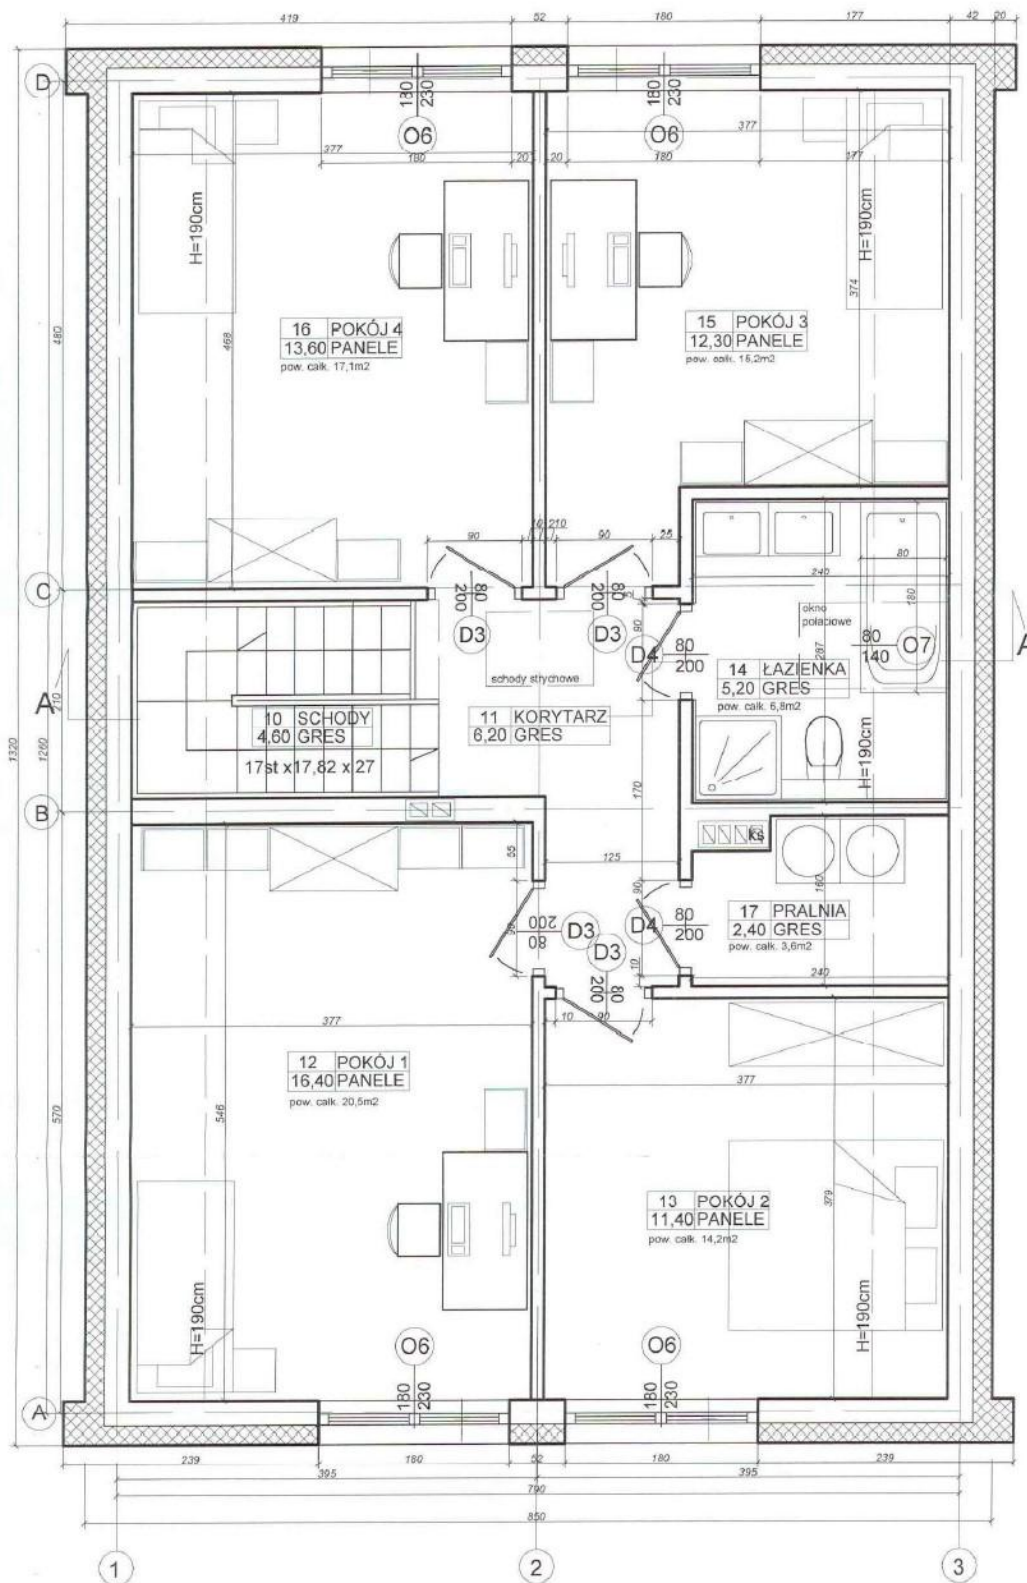

ZESTAWIENIE POMIESZCZEŃ				
PARTER				
L.P.	FUNKCJA	POW. UŻYTK.	POW. CAŁK.	WYS.
1	GARAŻ	0,00	19,80	
2	WIATROŁAP	4,10	4,10	
3	POM. GOSP.	4,20	4,20	
4	KORYTARZ	3,10	3,10	
5	ŁAZIENKA	5,00	5,40	
6	KUCHNIA	6,40	6,60	
7	SALON	32,80	32,80	
8	KORYTARZ	3,80	4,00	
9A	SPIŻARNIA	1,00	1,70	
9B	SCHOWEK	0,00	1,50	
		60,40	83,20	

PODDASZE				
L.P.	FUNKCJA	POW. UŻYTK.	POW. CAŁK.	WYS.
10	SCHODY	4,60	4,60	
11	KORYTARZ	6,20	6,60	
12	POKÓJ	16,40	20,50	
13	POKÓJ	11,40	14,20	
14	ŁAZIENKA	5,20	6,80	
15	POKÓJ	12,30	15,20	
16	POKÓJ	13,60	17,10	
17	PRALNIA	2,40	3,60	
		72,10	88,60	

POW. UŻYTK. 132,50
 GARAŻ 19,80
 POW. ŁĄCZNIE 152,30

POW. CAŁKOWITA 171,80

MP STUDIO PROJEKT s.c.

branża: ARCH. zakres: RZUT PODDASZA

temat: PROJEKT DOMU JEDNORODZINNEGO

lokalizacja: DZIAŁKA NR 292/13 OBRĘB DYWITY GMINA DYWITY

projektował: arch. Małgorzata Żyćkowska upr. nr 2/2004/OL

PROJEKT AUTORSKI CHRONIONY USTAWĄ Z DNIA 4 LUTEGO 1994R. KOPLOWANIE BEZ ZGODY ZABRONIONE

nr rys. **A.2**

skala: 1:50
 data: 09.2020

projektant: Małgorzata Żyćkowska

projektant: Małgorzata Żyćkowska

projektant: Małgorzata Żyćkowska